


ПРАВИЛА ЗЕМЛЕПОЛЬЗОВАНИЯ И ЗАСТРОЙКИ ГОРОДСКОГО ПОСЕЛЕНИЯ АКСЕНОВО-ЗИЛОВСКОЕ
Фрагмента карты градостроительного зонирования населенного пункта Аксеново-Зиловское М 1:5000 (после внесения изменений)

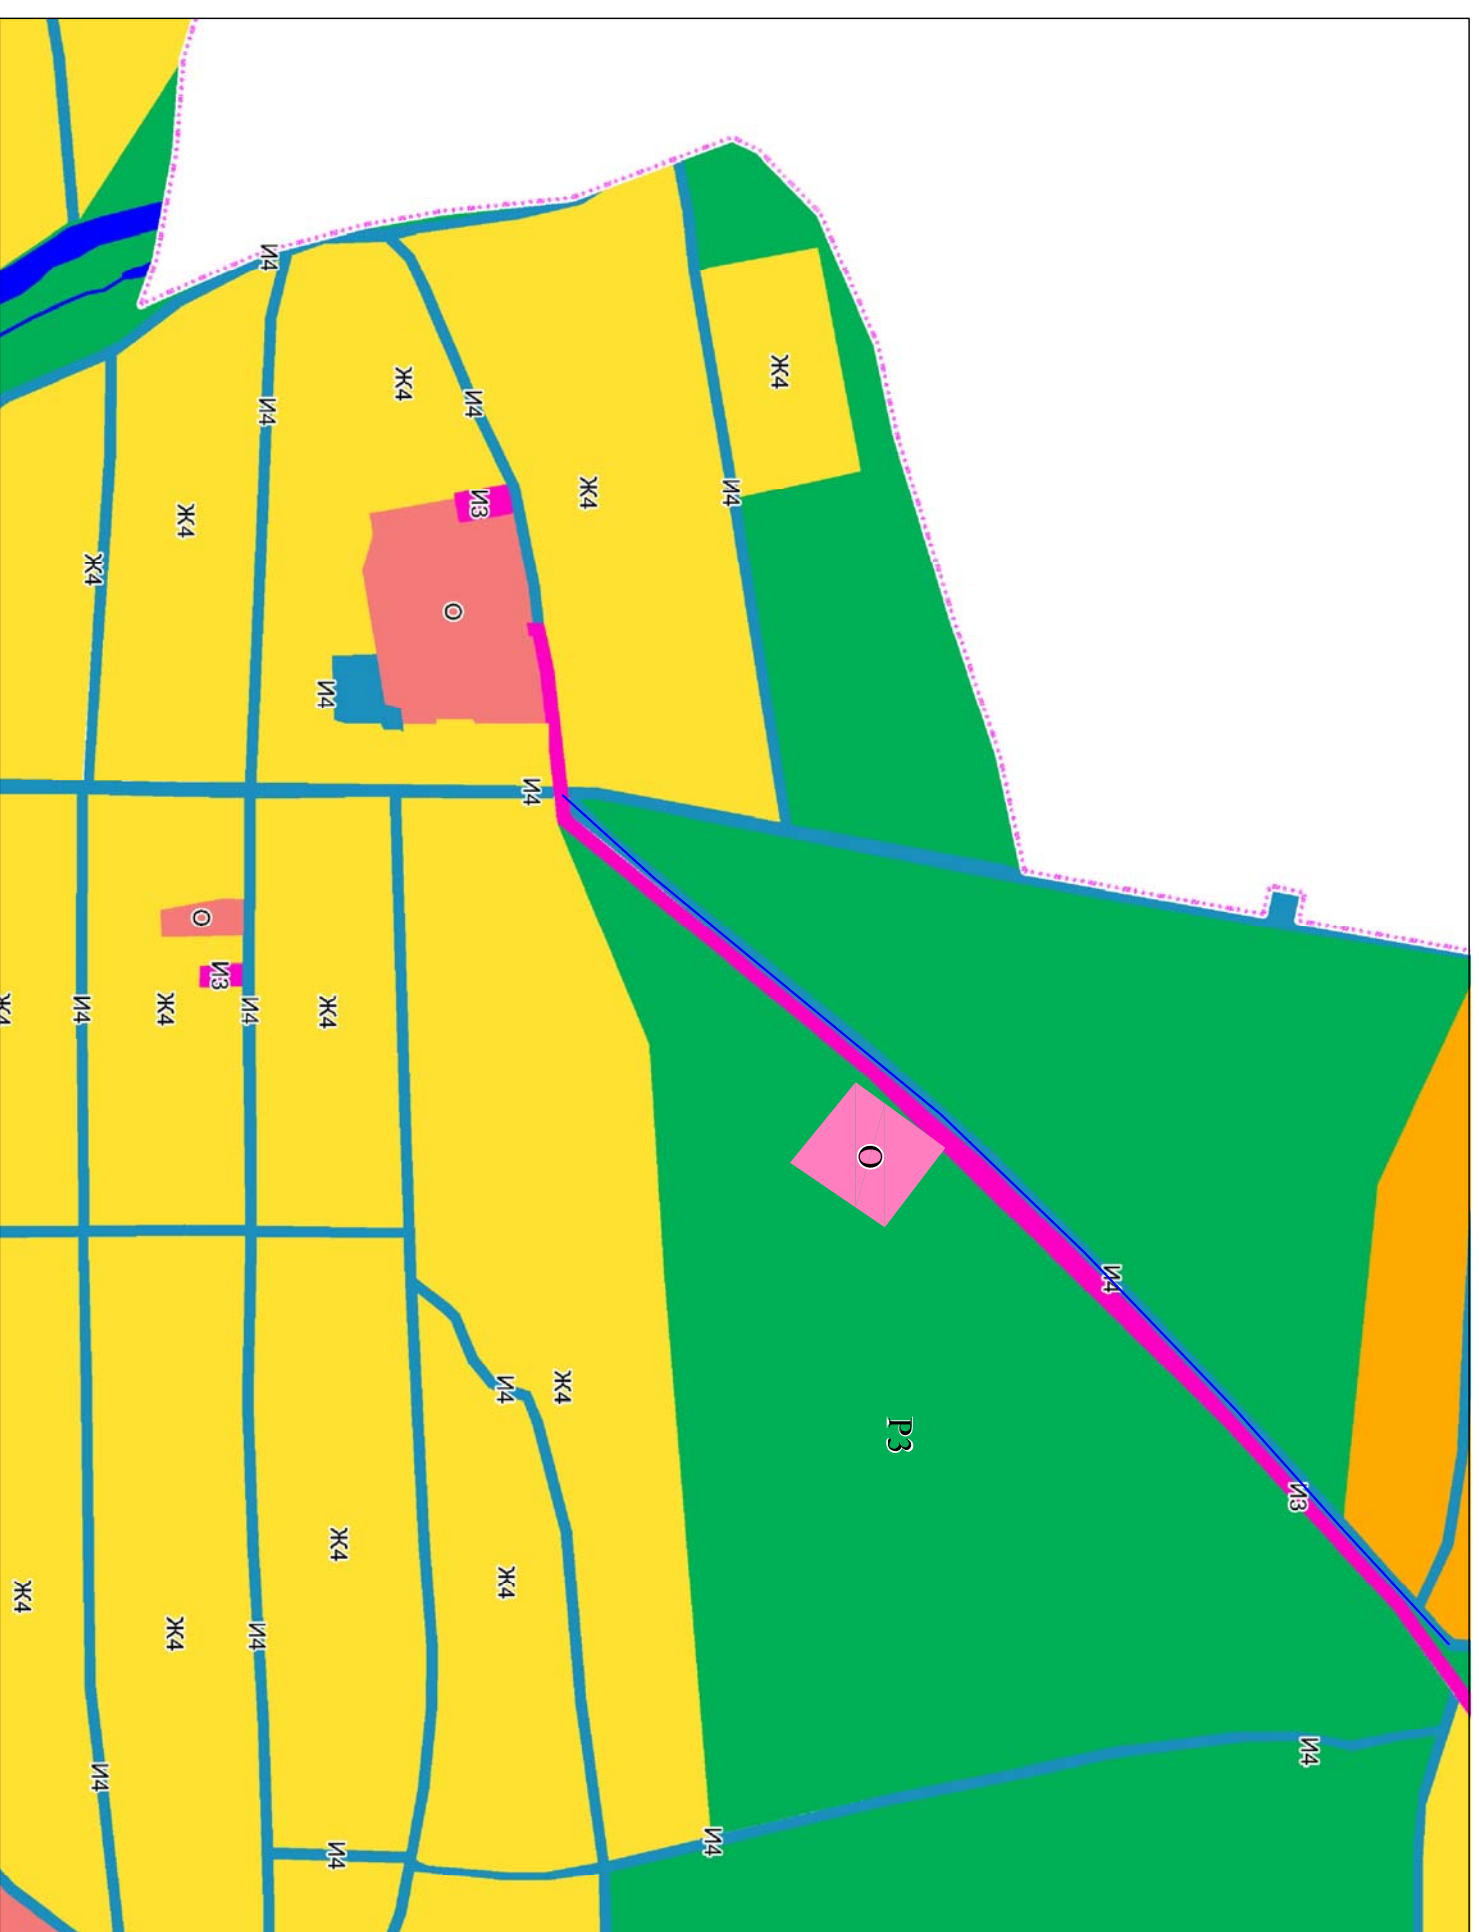

- ГРАНИЦА НАСЕЛЕННОГО ПУНКТА**
- ЗАСТРОЙКИ СРЕДНЕЭТАЖНЫМИ ЖИЛЬНЫМИ ДОМАМИ БЛОКИРОВАННОЙ ЗАСТРОЙКИ И МНОГОКВАРТИРНЫМИ ЖИЛЬНЫМИ ДОМАМИ (Ж2)
 - ЗАСТРОЙКИ ИНДИВИДУАЛЬНЫМИ ЖИЛЬНЫМИ ДОМАМИ И МАЛОЭТАЖНЫМИ ЖИЛЬНЫМИ ДОМАМИ БЛОКИРОВАННОЙ ЗАСТРОЙКИ (Ж3)
 - ЗАСТРОЙКИ ИНДИВИДУАЛЬНЫМИ ЖИЛЬНЫМИ ДОМАМИ (Ж4)
 - ОБЩЕСТВЕННО-ДЕЛОВАЯ (О)
 - ПРЕДПРИЯТИЙ (П)
 - СЕЛЬСКОХОЗЯЙСТВЕННЫХ ЗДАНИЙ, СТРОЕНИЙ, СООРУЖЕНИЙ (СХ1)
 - СООРУЖЕНИЙ ЖЕЛЕЗНОЙ ДОРОГИ (И2)
 - СООРУЖЕНИЙ И КОММУНИКАЦИЙ ИНЖЕНЕРНОЙ ИНФРАСТРУКТУРЫ (И3)
 - СООРУЖЕНИЙ АВТОМОБИЛЬНОГО ТРАНСПОРТА (И4)
 - ПАССИВНОГО ОТДЫХА (Р1)
 - ЕСТЕСТВЕННОГО ЛАНДШАФТА (Р3)
- ПОВЕРХНОСТНЫЕ ВОДНЫЕ ОБЪЕКТЫ**

Инв.№ подп.	Подпись и дата	Взам.инв.№

				2022	<p align="center">2 - 2022 - ТП</p> <p>Внесение изменений в чертежи Генерального плана и Правил землепользования и застройки городского поселения "Аксеново-Зиловское" Чернышевского района Забайкальского края</p> <p>Правила землепользования и застройки городского поселения Аксеново-Зиловское</p> <p>Фрагмент карты градостроительного зонирования населенного пункта Аксеново-Зиловское (после внесен.изм.)</p>	
изм.	кол.уч.	лист	№докум.	подпись		дата
ГАП		Пишикова				
ГИП		Лиханова				
архитектор		Пишикова				
нормоконтроль		Лиханова				
						ООО "Архитектурная мастерская Пишиковой О.В."