


СХЕМА РАЗМЕЩЕНИЯ УЧАСТКА ДЛЯ СТРОИТЕЛЬСТВА ДОМА КУЛЬТУРЫ НА ПУБЛИЧНОЙ КАДАСТРОВОЙ КАРТЕ

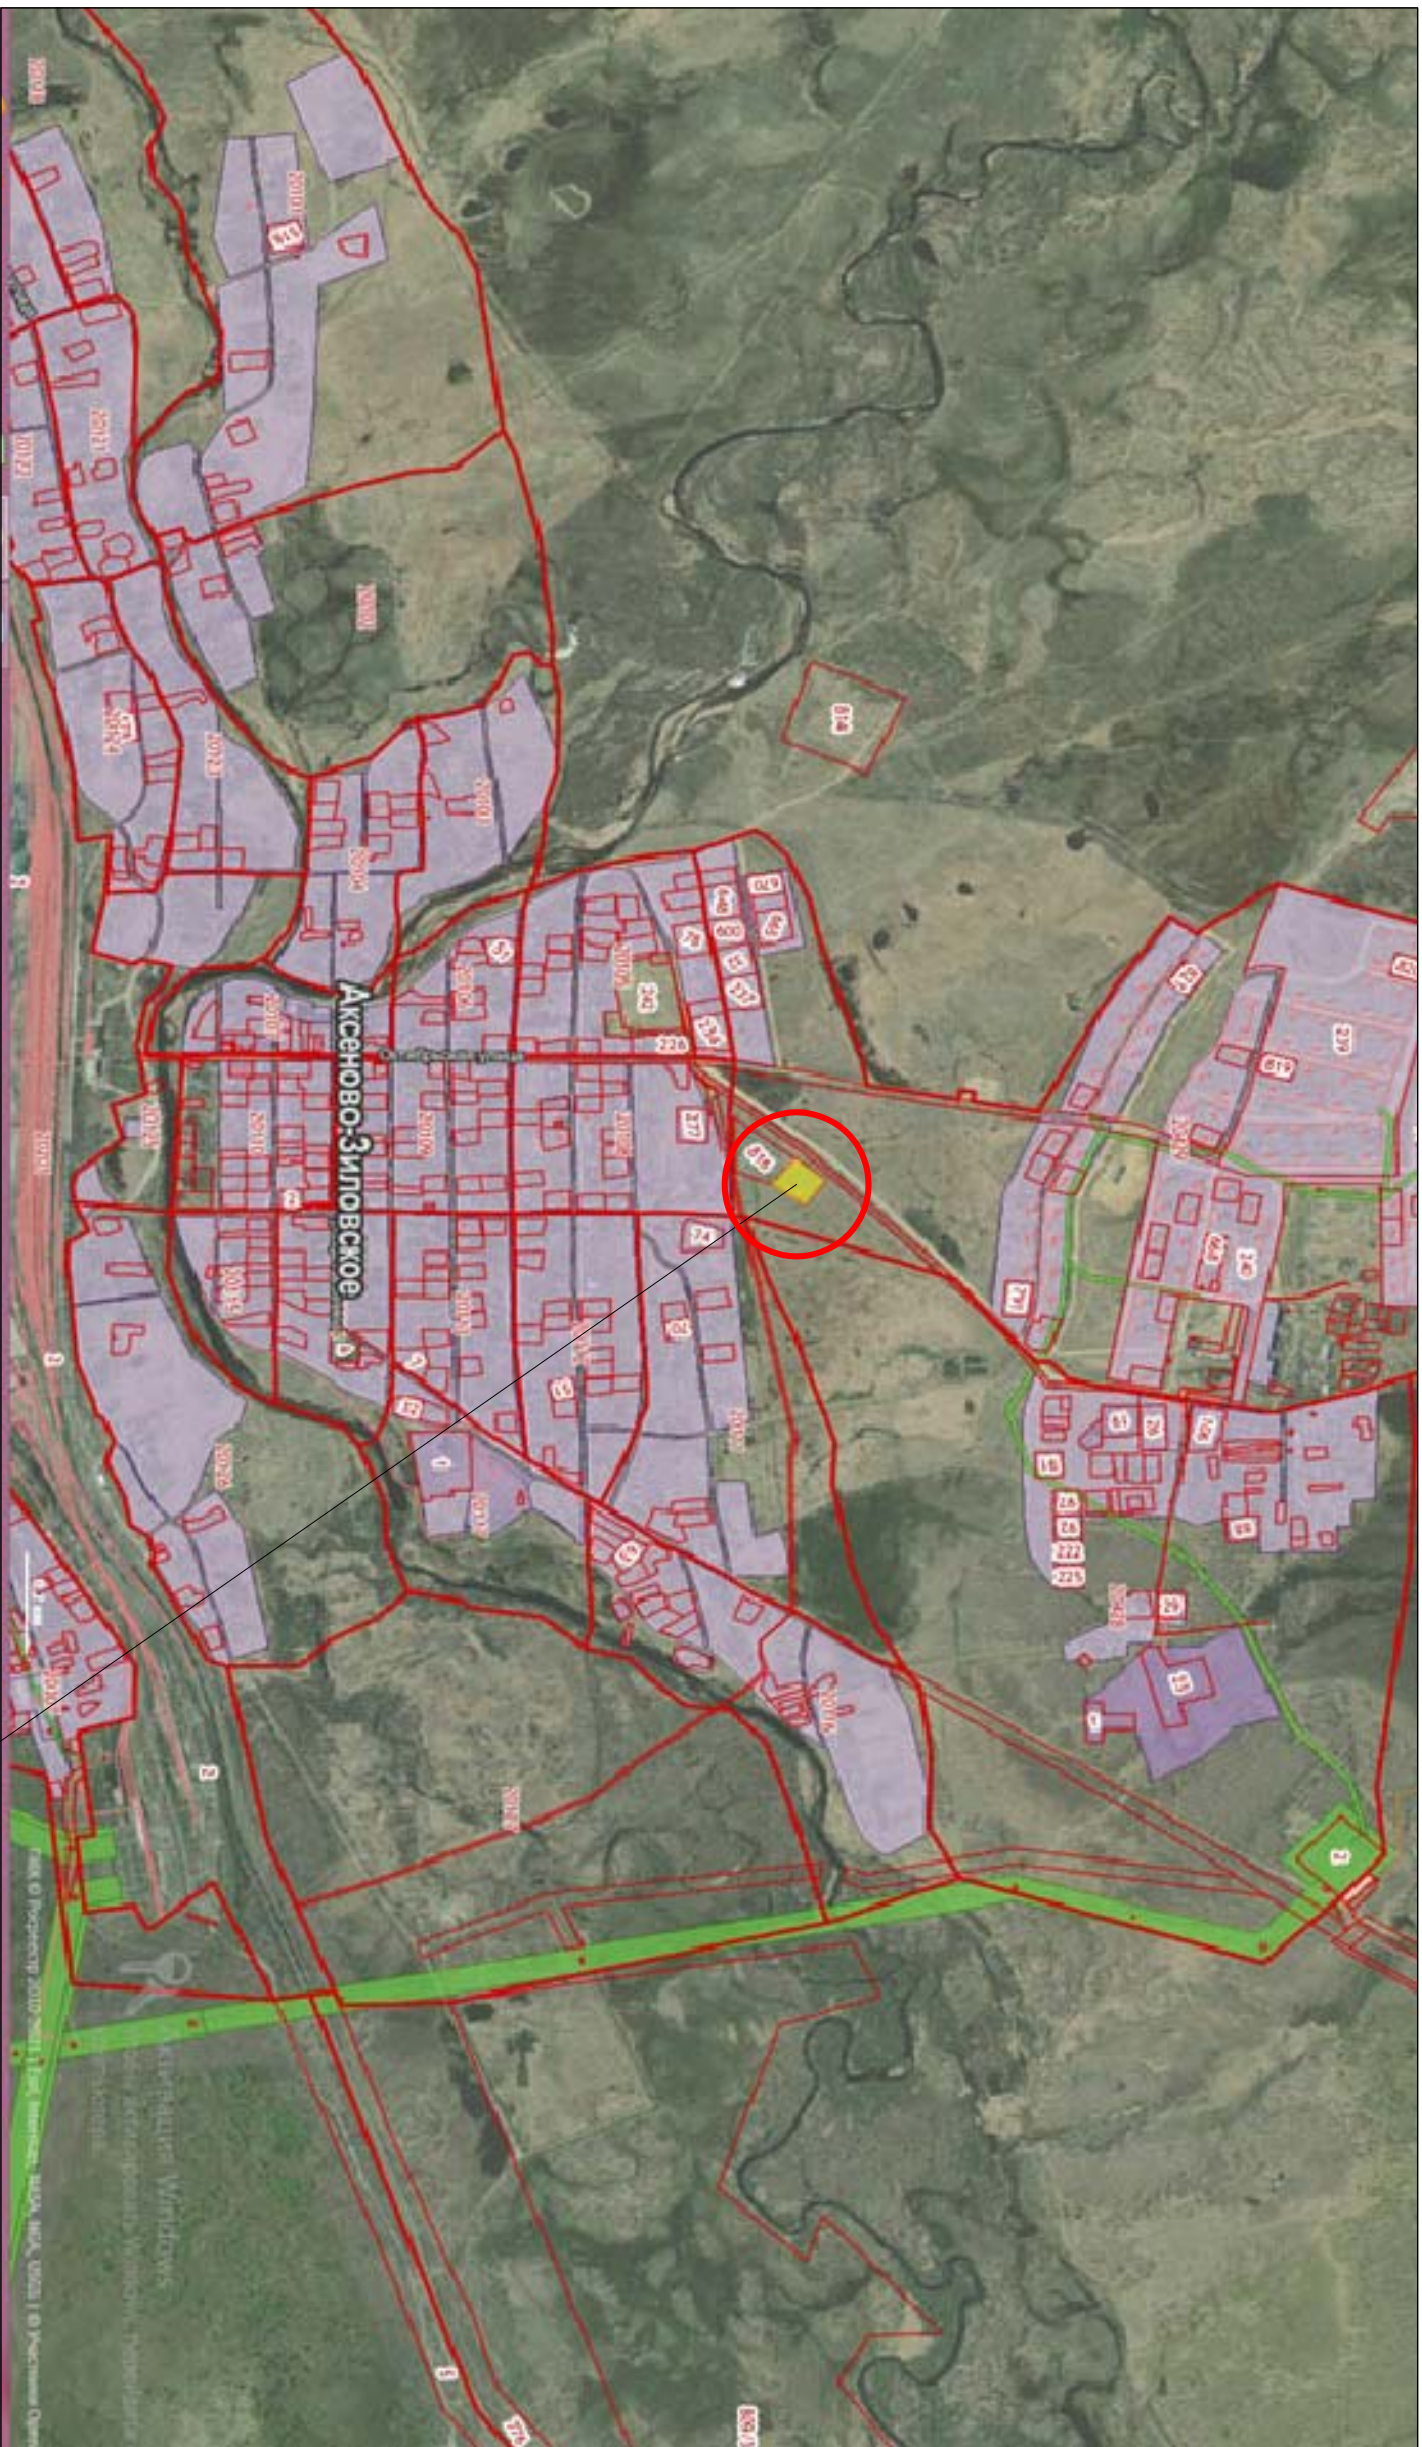

Участок для строительства Дома культуры

Схема размещения участка для строительства дома культуры выполнена на материалах публичной кадастровой карты

Инв.№ подп.	Подпись и дата	Взам.инв.№

			2022	Внесение изменений в чертежи Генерального плана и Правил землепользования и застройки городского поселения "Аксеново-Зиловское" Чернышевского района Забайкальского края	2 - 2022 - ТП	стадия	лист	листов		
изм.	кол.уч.	лист	Модок						подпись	дата
ГАП		Пишикова								
ГИП		Лиханова								
архитектор		Пишикова								
нормоконтроль		Лиханова								
				Схема размещения участка для строительства Дома культуры		ООО "Архитектурная мастерская Пишиковой О.В."				