


УЧАСТОК ДЛЯ СТРОИТЕЛЬСТВА ДОМА КУЛЬТУРЫ НА ПУБЛИЧНОЙ КАДАСТРОВОЙ КАРТЕ М 1:5000

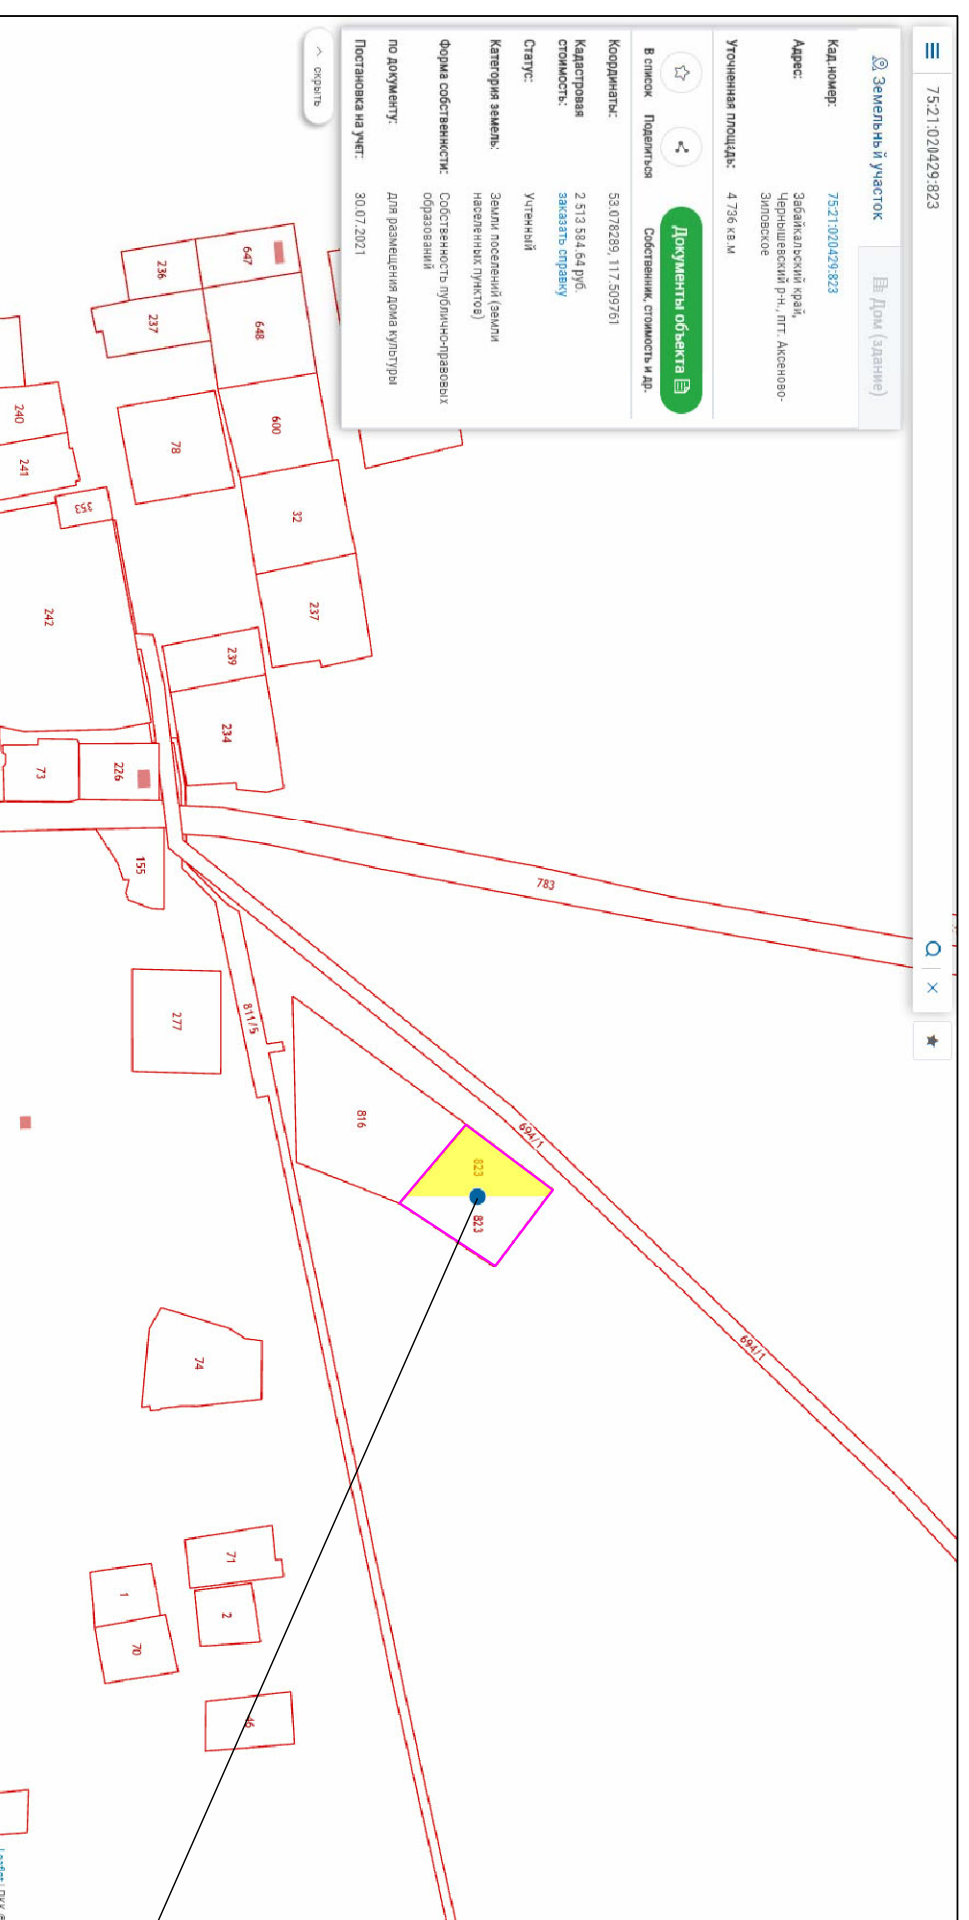

Территория, рассматриваемая
для размещения Дома культуры

В соответствии с данными Выписки из Единого государственного реестра недвижимости об объекте недвижимости рассматриваемый земельный участок с кадастровым номером 75:21:020429:823, площадью 0.4736 га предназначен для размещения Дома культуры

Статус земельного участка - учтенный.
Категории земель - земли населенных пунктов)
Форма собственности - собственность публично-правовых образований.
Постановка на учет выполнена 30.07.2021г.

Данная схема приведена к М 1:5000

| | | |
|-------------|----------------|------------|
| Инв.№ подп. | Подпись и дата | Взам.инв.№ |
| | | |

| | | | | | | | | | | | | | |
|--|---------|--------|-------|----------|------|--|--|--|---|------|--|---------------|--|
| | | | | | | | | | | 2022 | | 2 - 2022 - ТП | |
| Внесение изменений в чертежи Генерального плана и Правил землепользования и застройки городского поселения "Аксеново-Зиловское" Чернышевского района Забайкальского края | | | | | | | | | | | | | |
| изм. | кол.уч. | лист | Модок | подпись | дата | | | | | | | | |
| ГАП | | | | Пишикова | | | | | | | | | |
| ГИП | | | | Лиханова | | | | | | | | | |
| архитектор | | | | Пишикова | | | | | | | | | |
| нормоконтроль | | | | Лиханова | | | | | | | | | |
| | | | | | | Участок для строительства дома культуры на публичной кадастровой карте | | | ООО "Архитектурная мастерская Пишиковой О.В." | | | | |
| | | этадия | лист | листов | | | | | | | | | |
| | | | 5 | | | | | | | | | | |