


Фрагмент Генерального плана поселка городского типа Аксеново-Зиловское
Чернышевского района Забайкальского края М 1:5000 (после внесения изменений)

М 1:5000

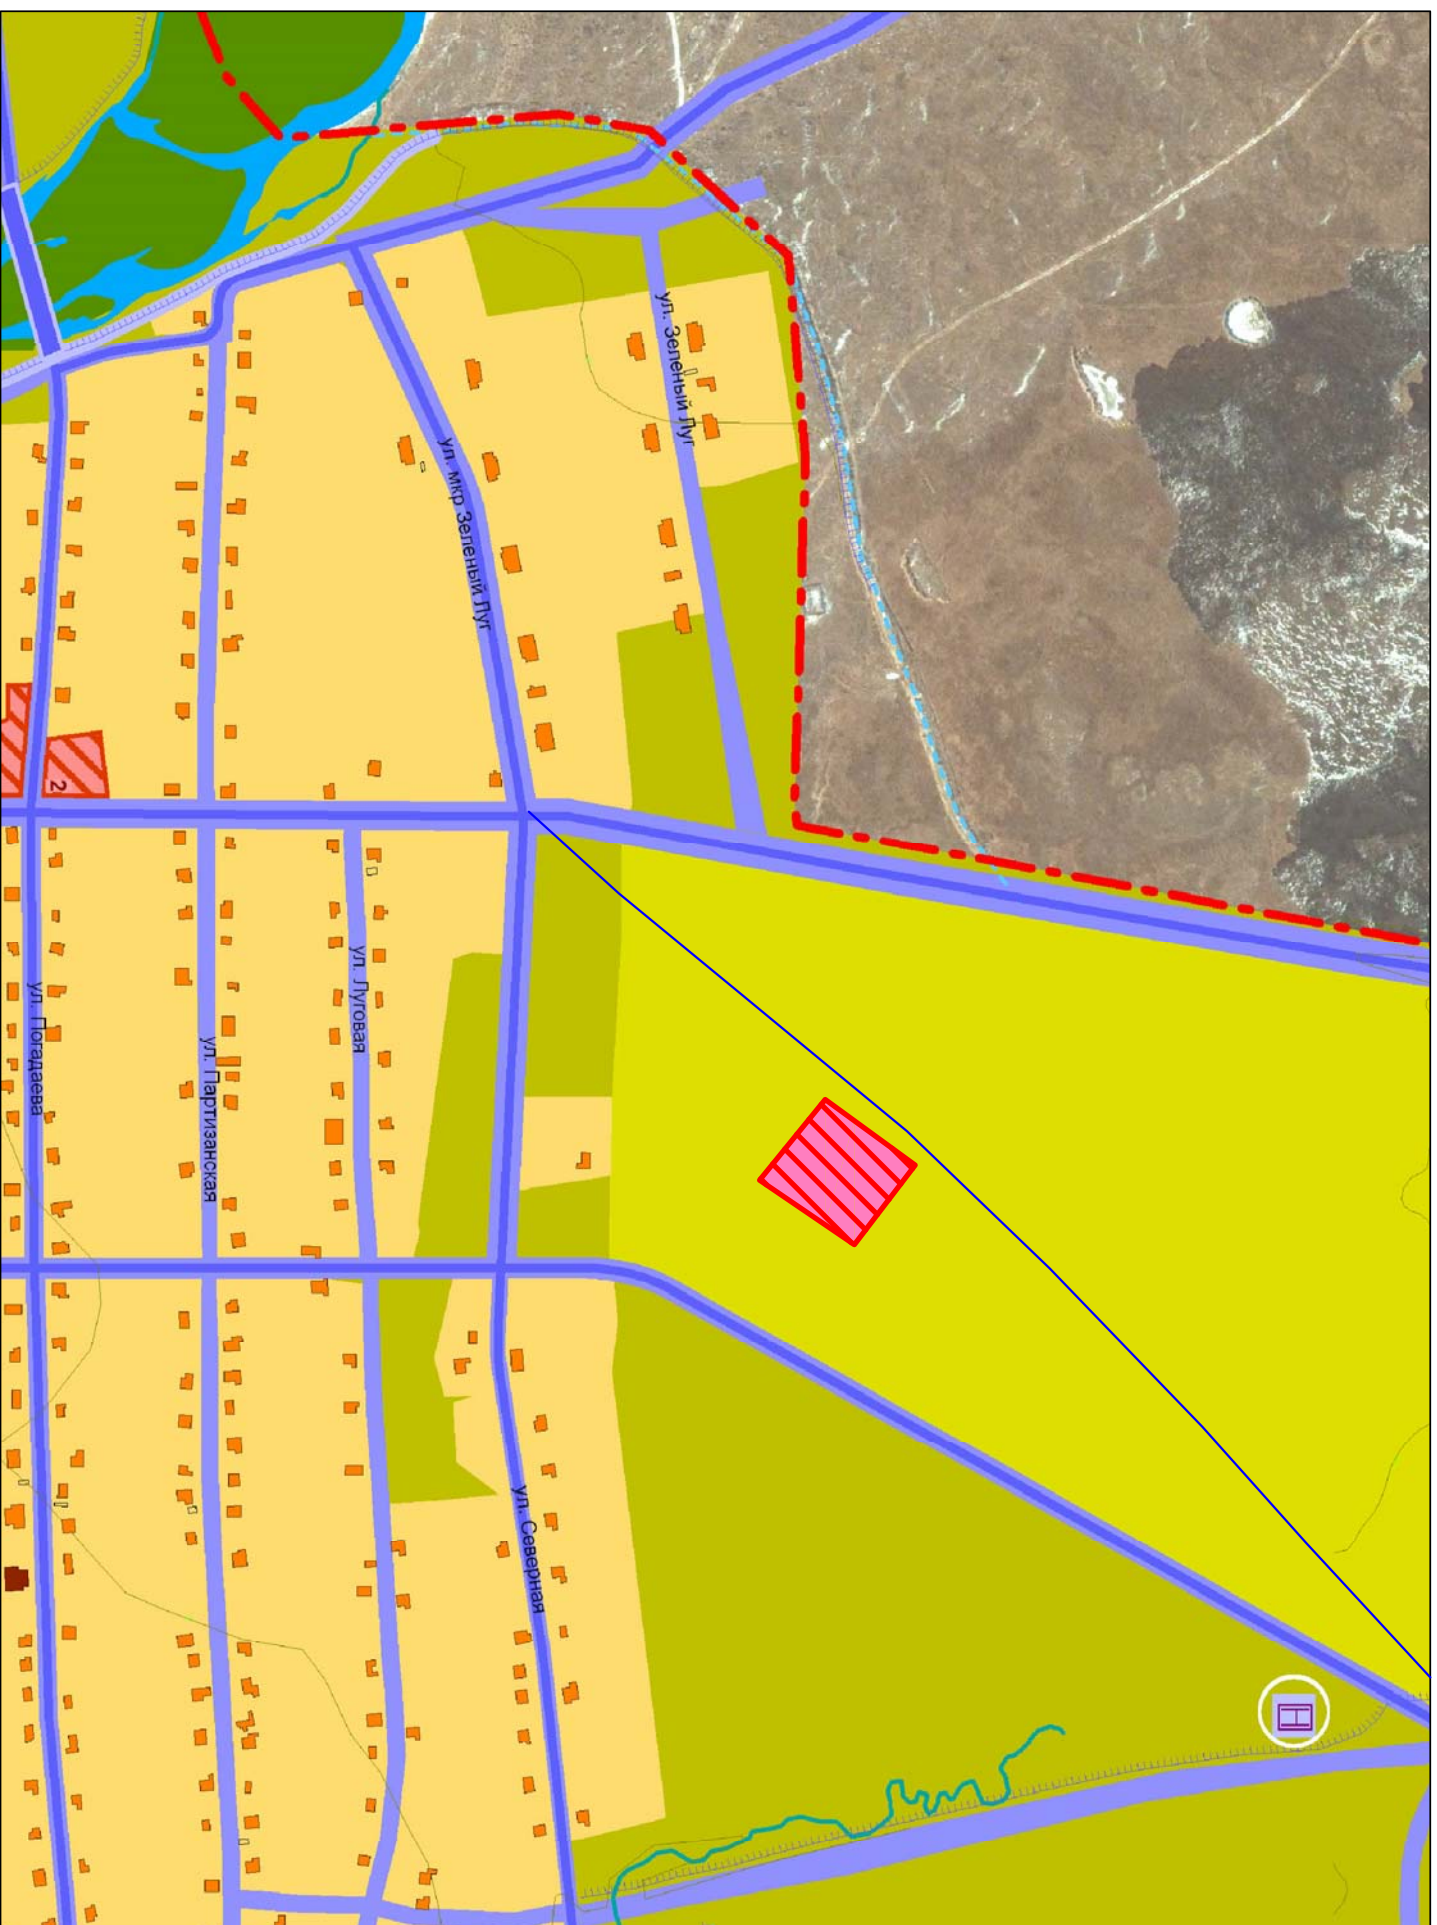

ПРОЕКТ	СУЩ.
	Граница населенного пункта
	Границы проекта планировки
ФУНКЦИОНАЛЬНЫЕ ЗОНЫ	
	Жилая
	Общественно-деловая
	Производственная
	Инженерно-транспортная инфраструктура
	Садоводческих товариществ
	Рекреации
	Специального назначения (Кладбище)
	Прочие
ЭЛЕМЕНТЫ ПРИРОДНОЙ СРЕДЫ	
	Реки, водотоки
	Древесно-кустарниковая растительность

2 - 2022 - ТП

Инв.№ подп.	Подпись и дата	Взам.инв.№

				2022	Внесение изменений в чертежи Генерального плана и Правил землепользования и застройки городского поселения "Аксеново-Зиловское" Чернышевского района Забайкальского края Генеральный план поселка городского типа Аксеново-Зиловское Чернышевского района Забайкальского края Фрагмент карты градостроительного зонирования поселка Аксеново-Зиловское (после внесения изменений)	
изм.	кол.уч.	лист	Модок	подпись		дата
ГАП			Пишикова			
ГИП			Лиханова			
архитектор			Пишикова			
нормоконтроль			Лиханова			
					ООО	Архитектурная мастерская Пишиковой О.В.
		этапия	лист	листов		
			8			