


ПРАВИЛА ЗЕМЛЕПОЛЬЗОВАНИЯ И ЗАСТРОЙКИ ГОРОДСКОГО ПОСЕЛЕНИЯ АКСЕНОВО-ЗИЛОВСКОЕ  
 Фрагмент Карты градостроительного зонирования населенного пункта Аксеново-Зиловское М 1:5000 (до внесения изменений)

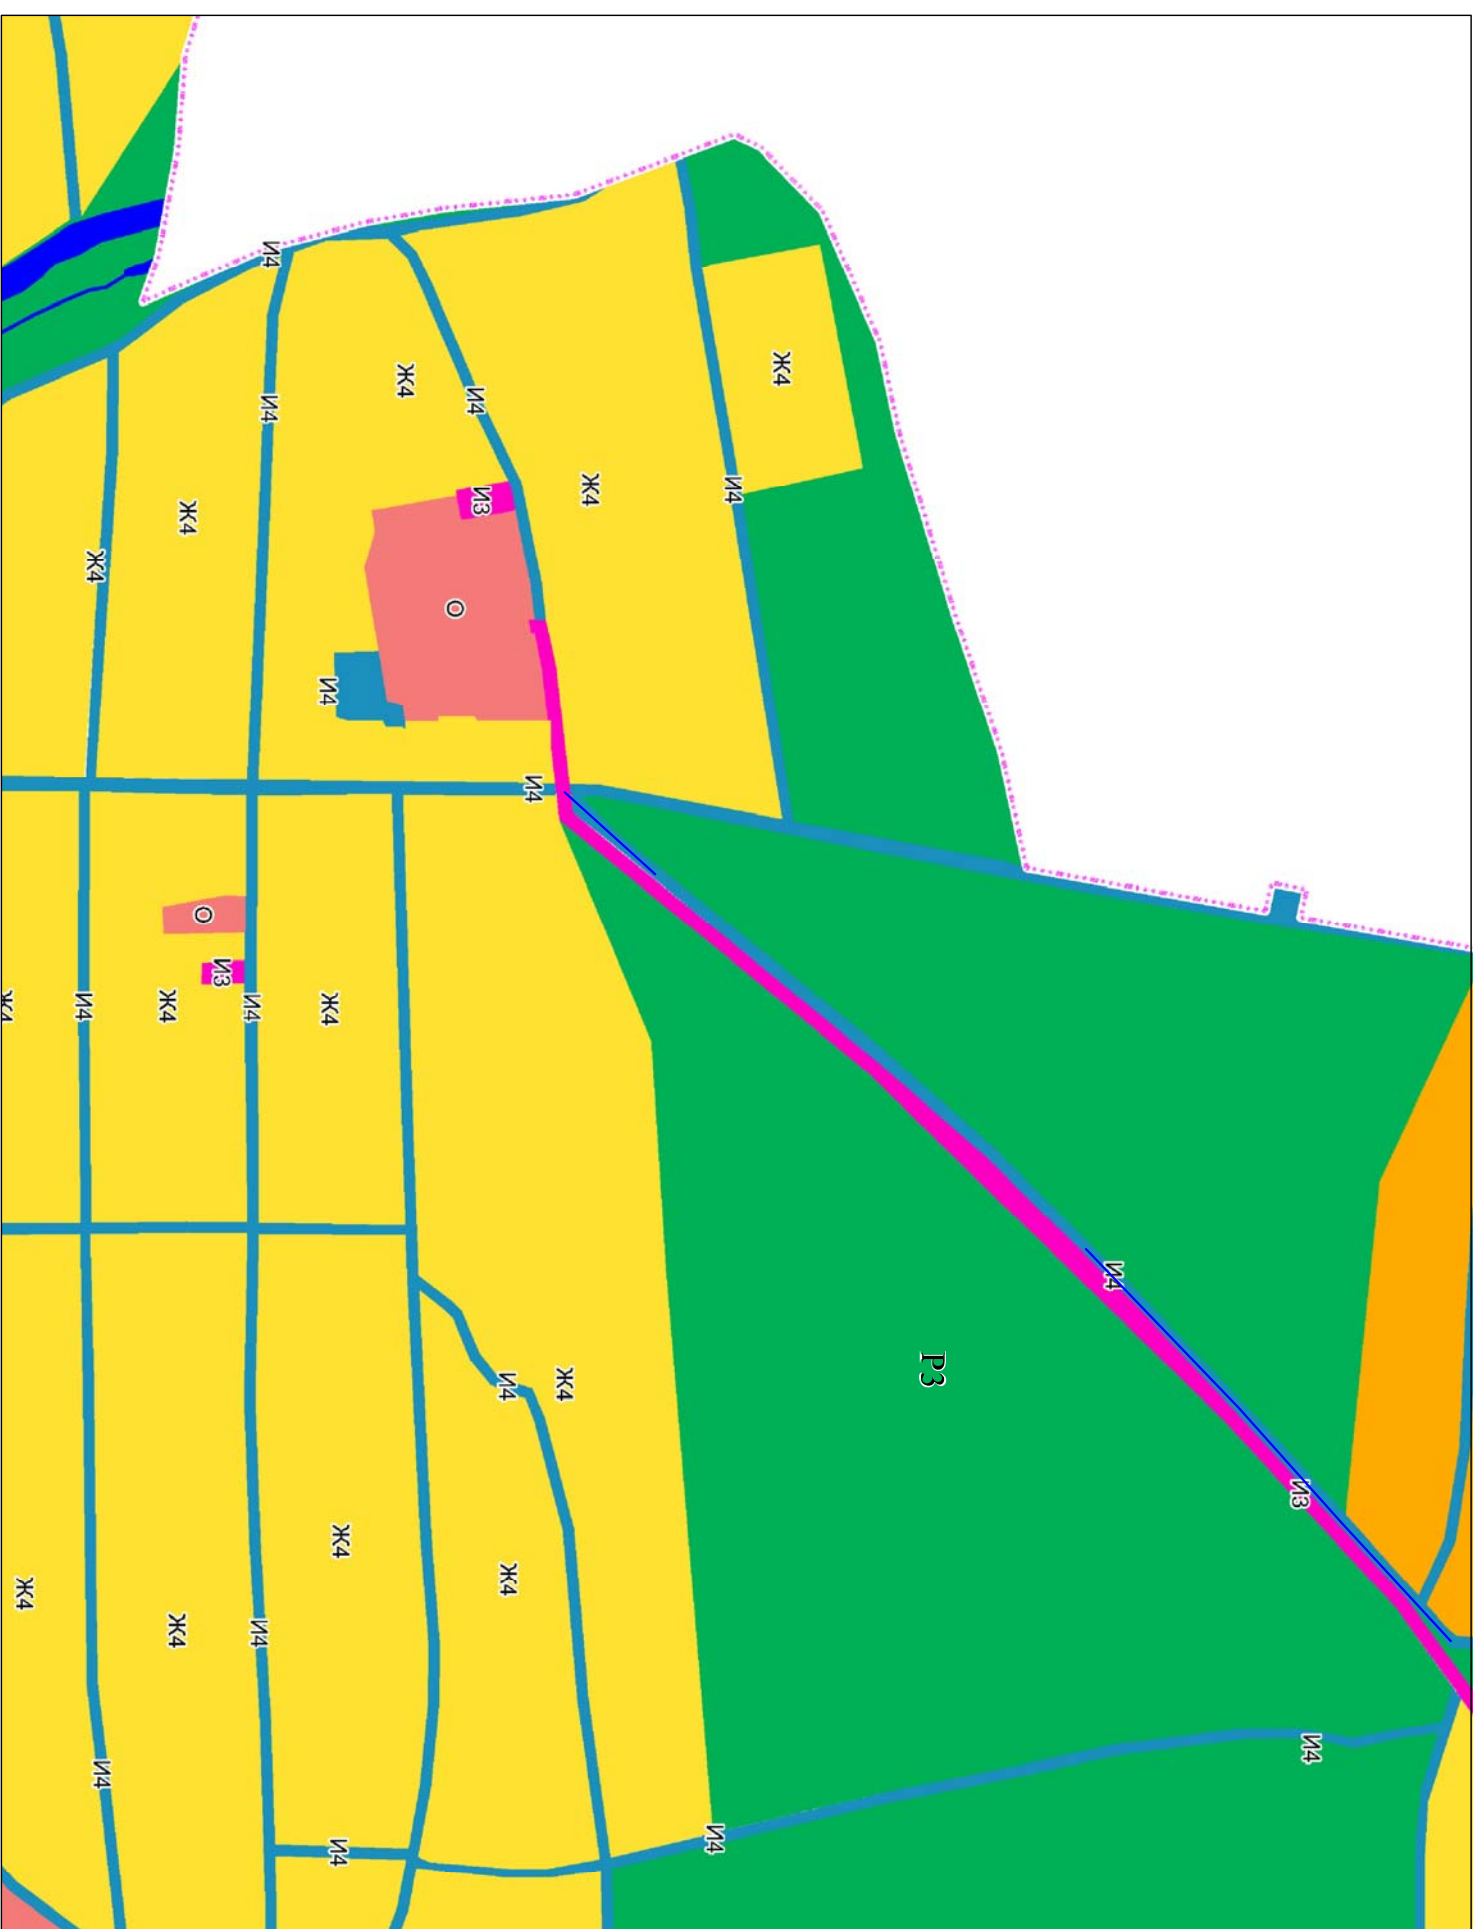

- ГРАНИЦА НАСЕЛЕННОГО ПУНКТА**
- ЗАСТРОЙКИ СРЕДНЕЭТАЖНЫМИ ЖИЛЬНЫМИ ДОМАМИ ЕЛОКИРОВАННОЙ ЗАСТРОЙКИ И МНОГОКВАРТИРНЫМИ ЖИЛЬНЫМИ ДОМАМИ (Ж2)
  - ЗАСТРОЙКИ ИНДИВИДУАЛЬНЫМИ ЖИЛЬНЫМИ ДОМАМИ И МАЛОЭТАЖНЫМИ ЖИЛЬНЫМИ ДОМАМИ ЕЛОКИРОВАННОЙ ЗАСТРОЙКИ (Ж3)
  - ЗАСТРОЙКИ ИНДИВИДУАЛЬНЫМИ ЖИЛЬНЫМИ ДОМАМИ (Ж4)
  - ОБЩЕСТВЕННО-ДЕЛОВАЯ (О)
  - ПРЕДПРИЯТИЙ (П)
  - СЕЛЬСКОХОЗЯЙСТВЕННЫХ ЗДАНИЙ, СТРОЕНИЙ, СООРУЖЕНИЙ (СХ1)
  - СООРУЖЕНИЙ ЖЕЛЕЗНОЙ ДОРОГИ (И2)
  - СООРУЖЕНИЙ И КОММУНИКАЦИЙ ИНЖЕНЕРНОЙ ИНФРАСТРУКТУРЫ (И3)
  - СООРУЖЕНИЙ АВТОМОБИЛЬНОГО ТРАНСПОРТА (И4)
  - ПАСИВНОГО ОТДЫХА (Р1)
  - ЕСТЕСТВЕННОГО ЛАНДШАФТА (Р3)
- ПОВЕРХНОСТНЫЕ ВОДНЫЕ ОБЪЕКТЫ**
- ВОДНЫЕ ТЕЛОСЛА

Инв.№ подп.	Подпись и дата	Взам.инв.№

изм.	кол.уч.	лист	№докум.	подпись	дата
					2022
Внесение изменений в чертежи Генерального плана и Правил землепользования и застройки городского поселения "Аксеново-Зиловское" Чернышевского района Забайкальского края					
Правила землепользования и застройки городского поселения Аксеново-Зиловское					
ГАП	ПИП	Пипикова	Лиханова		
архитектор	Пипикова				
нормоконтроль	Лиханова				
<b>2 - 2022 - ТП</b>					
Фрагмент Карты градостроительного зонирования населенного пункта Аксеново-Зиловское (до внесения изм.)					
ООО "Архитектурная мастерская Пипиковой О.В."					